



PŮDORYS PODLAŽÍ

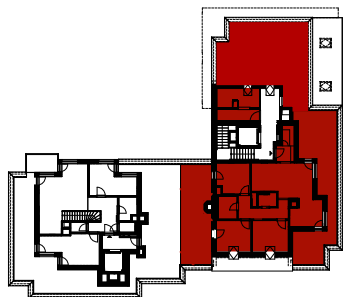

POHLED NA DŮM

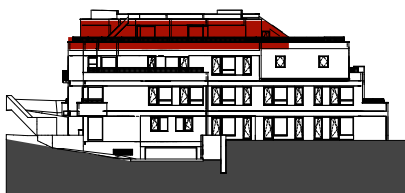

REZIDENCE ZÁMECKÝ DVŮR


2. ETAPA
BRANDÝS NAD LABEM

www.rezidencezameckydvor.cz

SLÁDEK GROUP, a.s.

Jana Nohy 1441
256 01 Benešov

www.sladekgroup.cz
www.loretahomes.cz
www.sgreality.cz

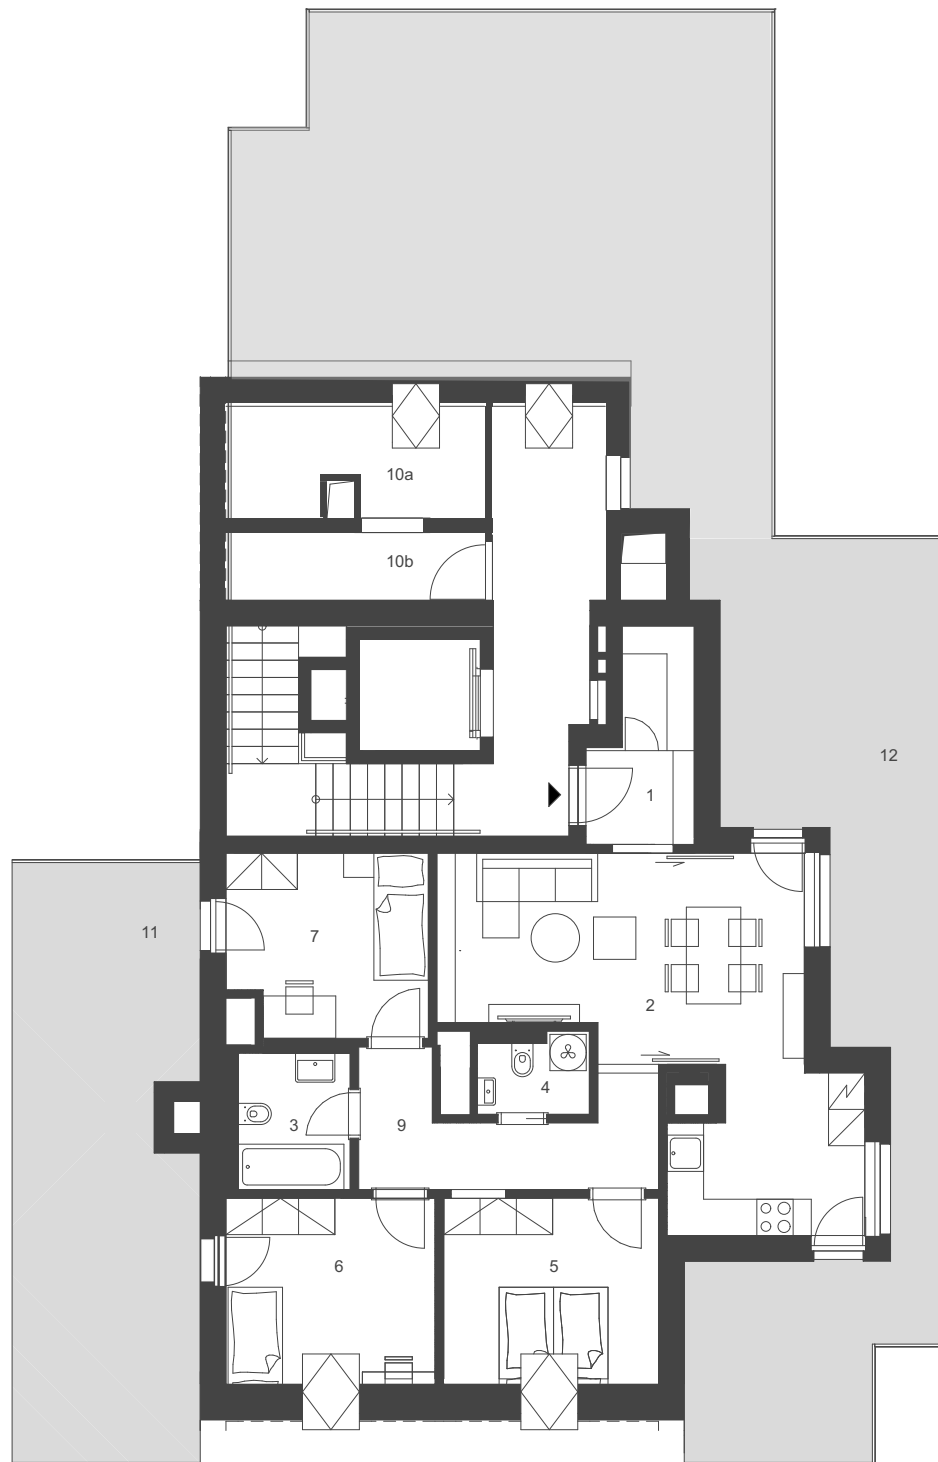

KATEGORIE

4+KK

BYT

E2.4.1

ČÍSLO BYTU

23

PODLAŽÍ

4.NP

PLOCHY MÍSTNOSTÍ

OZN.	NÁZEV	PLOCHA
1	CHODBA	5,2 m ²
2	OBÝVACÍ POKOJ + KK	27,7 m ²
3	KOUPELNA	4,2 m ²
4	WC	2,3 m ²
5	POKOJ	12,6 m ²
6	POKOJ	12,3 m ²
7	POKOJ	9,7 m ²
9	CHODBA	7,8 m ²
10a+b	KOMORA	12,5 m ²
CELKOVÁ VNITŘNÍ UŽITNÁ PLOCHA		94,3 m ²
PODLAHOVÁ PLOCHA		100,2 m ²
OSTATNÍ PLOCHY		
11	TERASA	30,8 m ²
12	TERASA	94,5 m ²



Výpočet podlahové plochy dle NAŘÍZENÍ VLÁDY č. 366/2013.

Zařízení jednotky je pouze ilustrativní a není součástí dodávky. Vybavení domu a jednotky je specifikováno v popisu standardů.

