

PŮDORYS PODLAŽÍ



POHLED NA DŮM




REZIDENCE ZÁMECKÝ DVŮR

1. ETAPA
BRANDÝS NAD LABEM

SLÁDEK GROUP, a.s.

Jana Nohy 1441
256 01 Benešov

www.sladekgroup.cz
www.loretahomes.cz
www.sgreality.cz

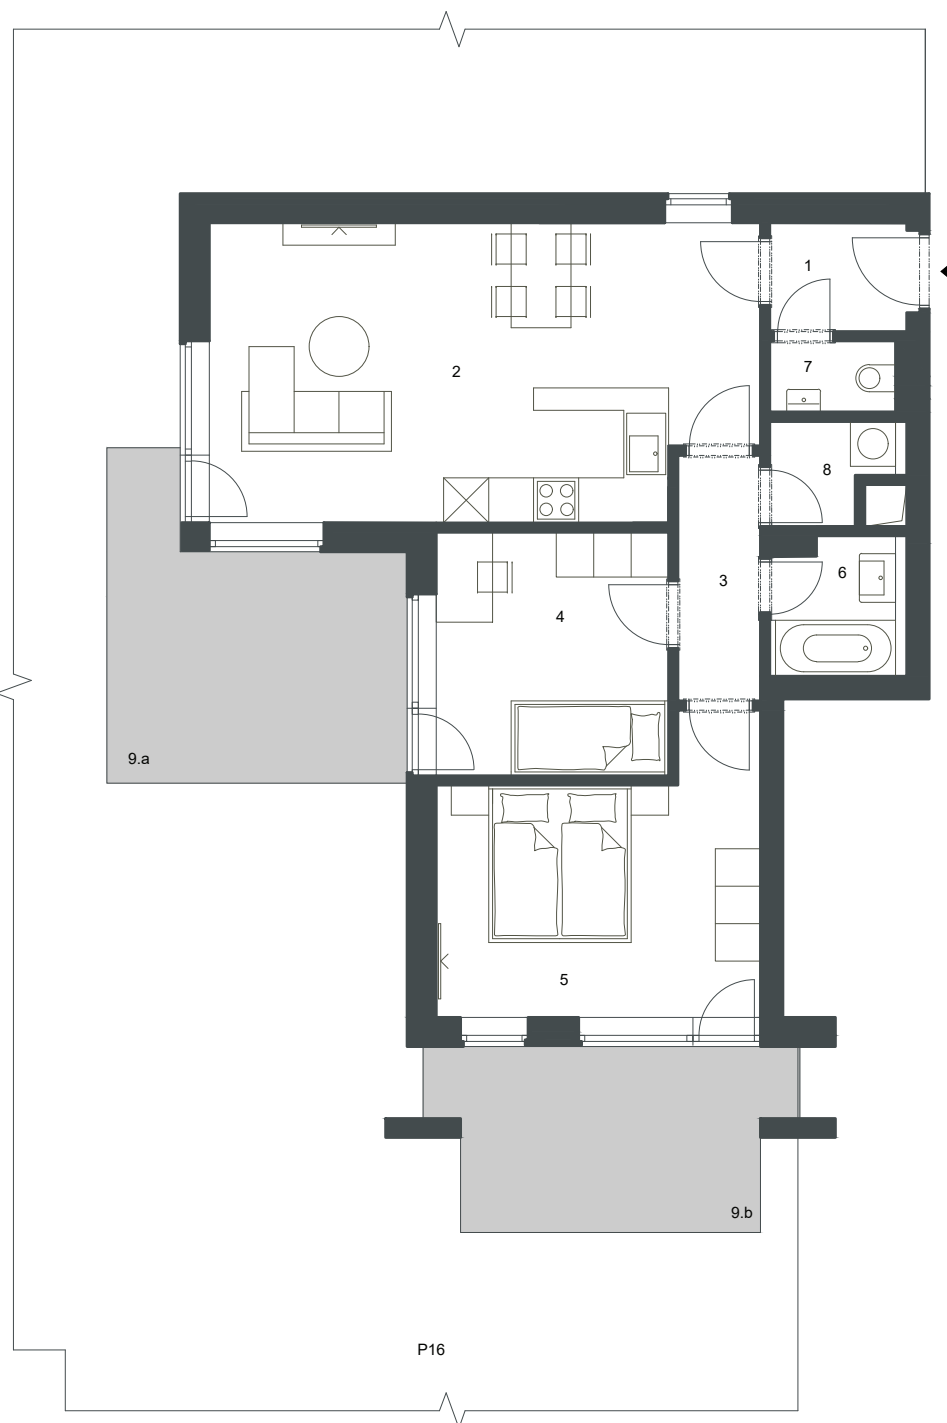

KATEGORIE

3+KK

BYT

C2.1.8

ČÍSLO BYTU

27

PODLAŽÍ

1.NP

PLOCHY MÍSTNOSTÍ

OZN.	NÁZEV	PLOCHA
1	PŘEDSÍŇ	2,8 m ²
2	POKOJ + KUCHYŇSKÝ KOUT	28,2 m ²
3	CHODBA	4,1 m ²
4	POKOJ	10,5 m ²
5	POKOJ	15,1 m ²
6	KOUPELNA	3,0 m ²
7	WC	1,6 m ²
8	KOMORA	2,0 m ²
CELKOVÁ VNITŘNÍ UŽITNÁ PLOCHA		67,3 m ²
PODLAHOVÁ PLOCHA		71,2 m ²

OSTATNÍ PLOCHY

9.a	TERASA	13,3 m ²
9.b	TERASA	11,0 m ²
P16	PŘEDZAHŘÁDKA	



Výpočet podlahové plochy dle NAŘÍZENÍ VLÁDY č. 366/2013.

Zařízení jednotky je pouze ilustrativní a není součástí dodávky.
Vybavení domu a jednotky je specifikováno
v popisu standardu.

