

PŮDORYS PODLAŽÍ



POHLED NA DŮM



# REZIDENCE ZÁMECKÝ DVŮR


1. ETAPA  
BRANDÝS NAD LABEM

[www.rezidencezameckydvor.cz](http://www.rezidencezameckydvor.cz)

SLÁDEK GROUP, a.s.

Jana Nohy 1441  
256 01 Benešov

[www.sladekgroup.cz](http://www.sladekgroup.cz)  
[www.loretahomes.cz](http://www.loretahomes.cz)  
[www.sgreality.cz](http://www.sgreality.cz)

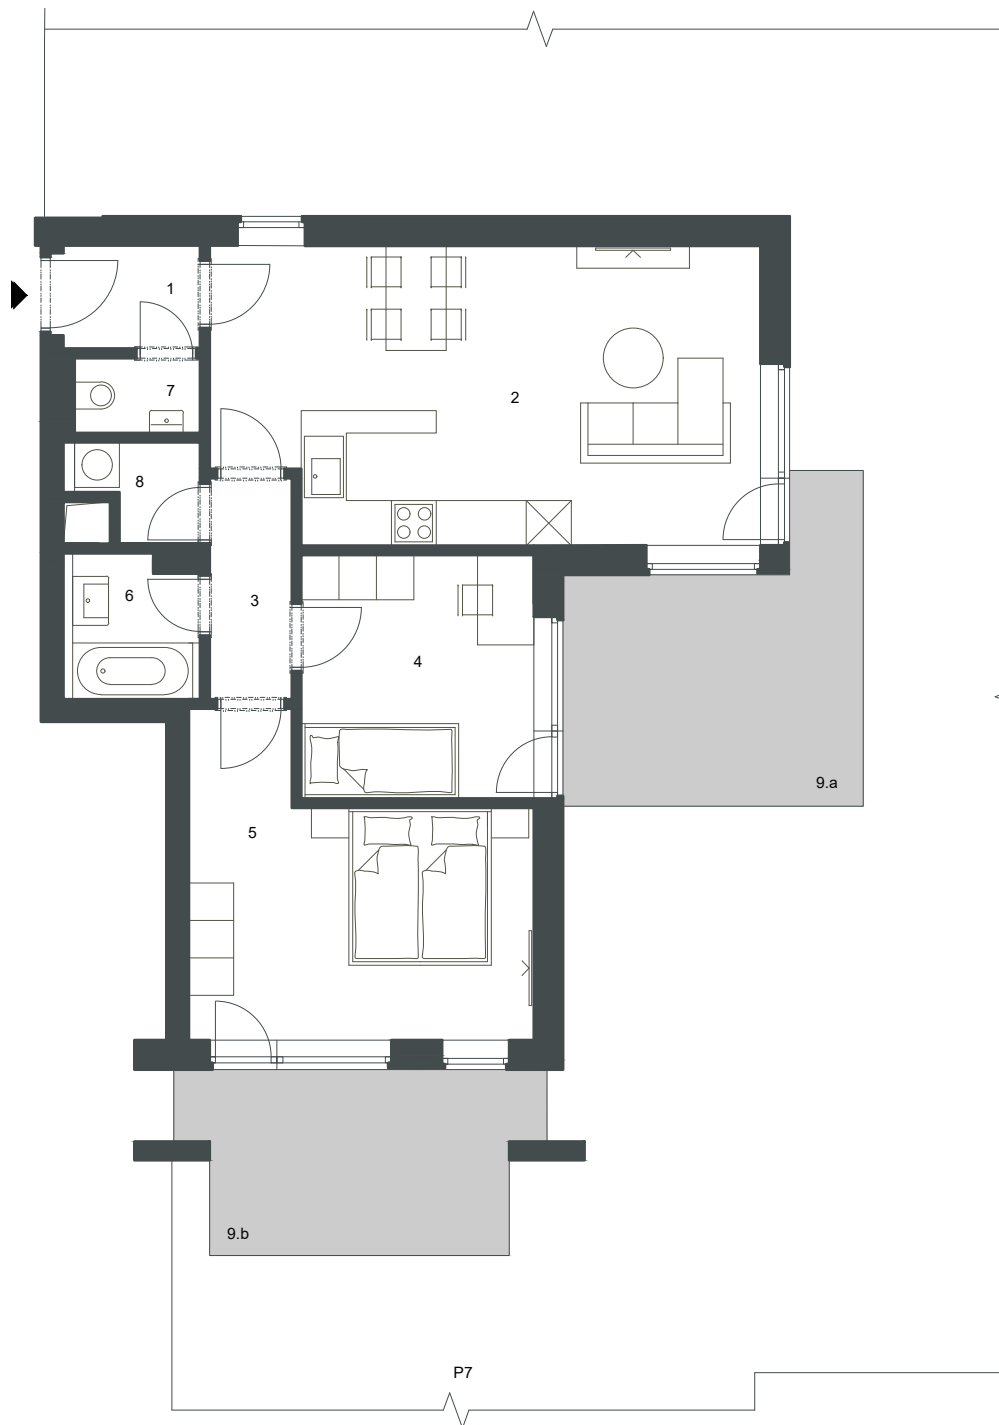

KATEGORIE

# 3+KK

BYT

# C1.1.7

ČÍSLO BYTU

# 7

PODLAŽÍ

# 1.NP

PLOCHY MÍSTNOSTÍ

OZN.	NÁZEV	PLOCHA
1	PŘEDSÍŇ	2,7 m <sup>2</sup>
2	POKOJ + KUCHYŇSKÝ KOUT	28,3 m <sup>2</sup>
3	CHODBA	3,6 m <sup>2</sup>
4	POKOJ	10,5 m <sup>2</sup>
5	POKOJ	16,5 m <sup>2</sup>
6	KOUPELNA	3,0 m <sup>2</sup>
7	WC	1,6 m <sup>2</sup>
8	KOMORA	1,8 m <sup>2</sup>
CELKOVÁ VNITŘNÍ UŽITNÁ PLOCHA		68,0 m <sup>2</sup>
PODLAHOVÁ PLOCHA		72,5 m <sup>2</sup>

OSTATNÍ PLOCHY

9.a	TERASA	13,3 m <sup>2</sup>
9.b	TERASA	11,0 m <sup>2</sup>
P7	PŘEDZAHŘÁDKA	



Výpočet podlahové plochy dle NAŘÍZENÍ VLÁDY č. 366/2013.

Zařízení jednotky je pouze ilustrativní a není součástí dodávky.  
Vybavení domu a jednotky je specifikováno  
v popisu standardu.

