

INTEGROVANÝ DŮM
TYRŠOVA - II
BENEŠOV

4.NP

ČÍSLO BYTU: 19

KÓD BYTU:
A4

KATEGORIE BYTU :
4+KK


PODLAHOVÁ PLOCHA :
114,8m²

PLOCHY MÍSTNOSTÍ:

PŘEDSÍŇ	15,8m ²
OBÝVACÍ POKOJ + KK	46,9m ²
POKOJ 2	13,8m ²
POKOJ 1	13,9m ²
LOŽNICE	15,0m ²
KOUPELNA + WC	6,2m ²
KOUPELNA + WC	3,2m ²
KOMORA K19	4,3m ²
BALKON 1	2,6m ²
BALKON 2	2,6m ²

CELKOVÁ PLOCHA :
S KOMOROU A BALKONY

124,3m²

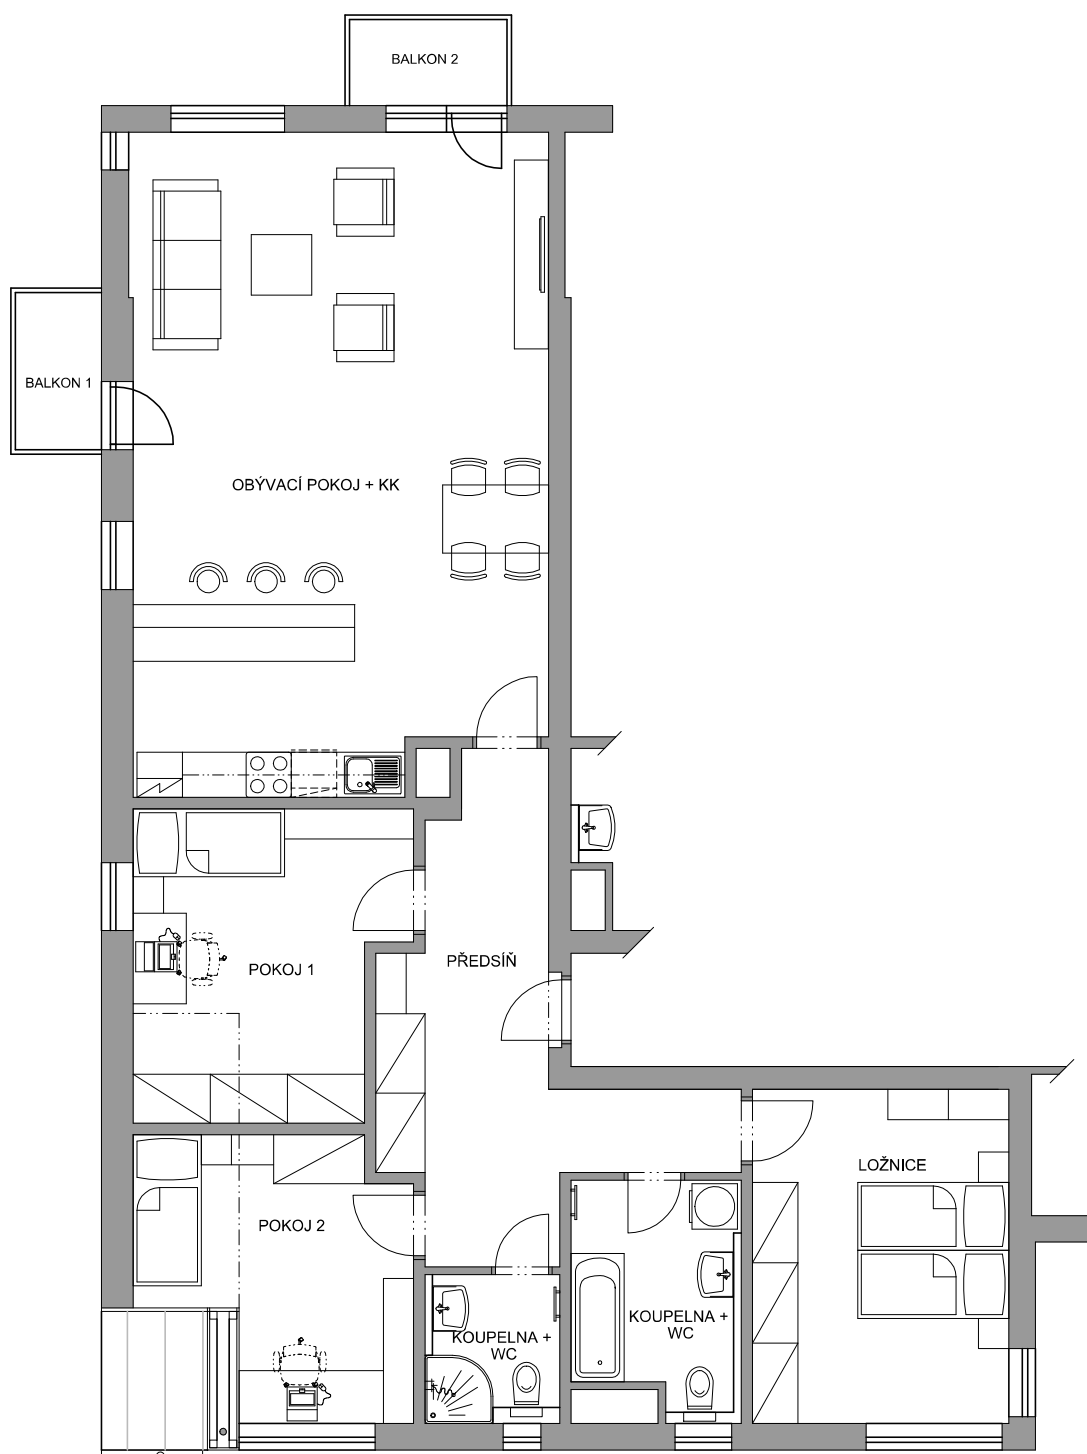

www.sgrealty.cz | www.sladekgroup.cz

M 1:100

"INTEGROVANÝ DŮM TYRŠOVA II"
BENEŠOV u Prahy

investor: SLÁDEK GROUP a.s.
www.sgrealty.cz
tel: 317 470 000
fax: 317 470 014
e-mail: info@sgrealty.cz

