


CATHA

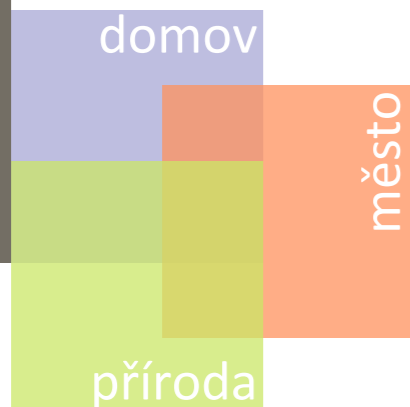


Pozemky a stavby, které náležejí k jednotlivým objektům:

k objektu CATHA I:

- pozemek FC-1 až FC-3, P1 až P10
- oplocení mezi pozemkem P1 a pozemky P2 a veřejným prostorem
- oplocení mezi pozemkem P3 a pozemky P2 a P4
- oplocení mezi pozemkem P5 a pozemky P4 a P6
- oplocení mezi pozemkem P7 a pozemky P6 a P8
- oplocení mezi pozemkem P9 a pozemky P8 a P10a
- oplocení mezi pozemkem P10a a pozemky FC-3 s veřejným prostorem
- oplocení mezi pozemkem P10b a pozemky FC-3 s veřejným prostorem
- a jiné stavby než oplocení na pozemcích se nacházejících

k objektu CATHA II:


- pozemky FC-1 až FC-4, P1 až P8
- oplocení mezi pozemkem P1 a pozemky P2 a veřejným prostorem
- oplocení mezi pozemkem P3 a pozemky P2 a P4
- oplocení mezi pozemkem P5 a pozemky P4 a P6
- oplocení mezi pozemkem P7 a pozemky P6 a P8
- oplocení mezi pozemkem P8 a pozemky FC-3 s veřejným prostorem
- a jiné stavby než oplocení na pozemcích se nacházejících

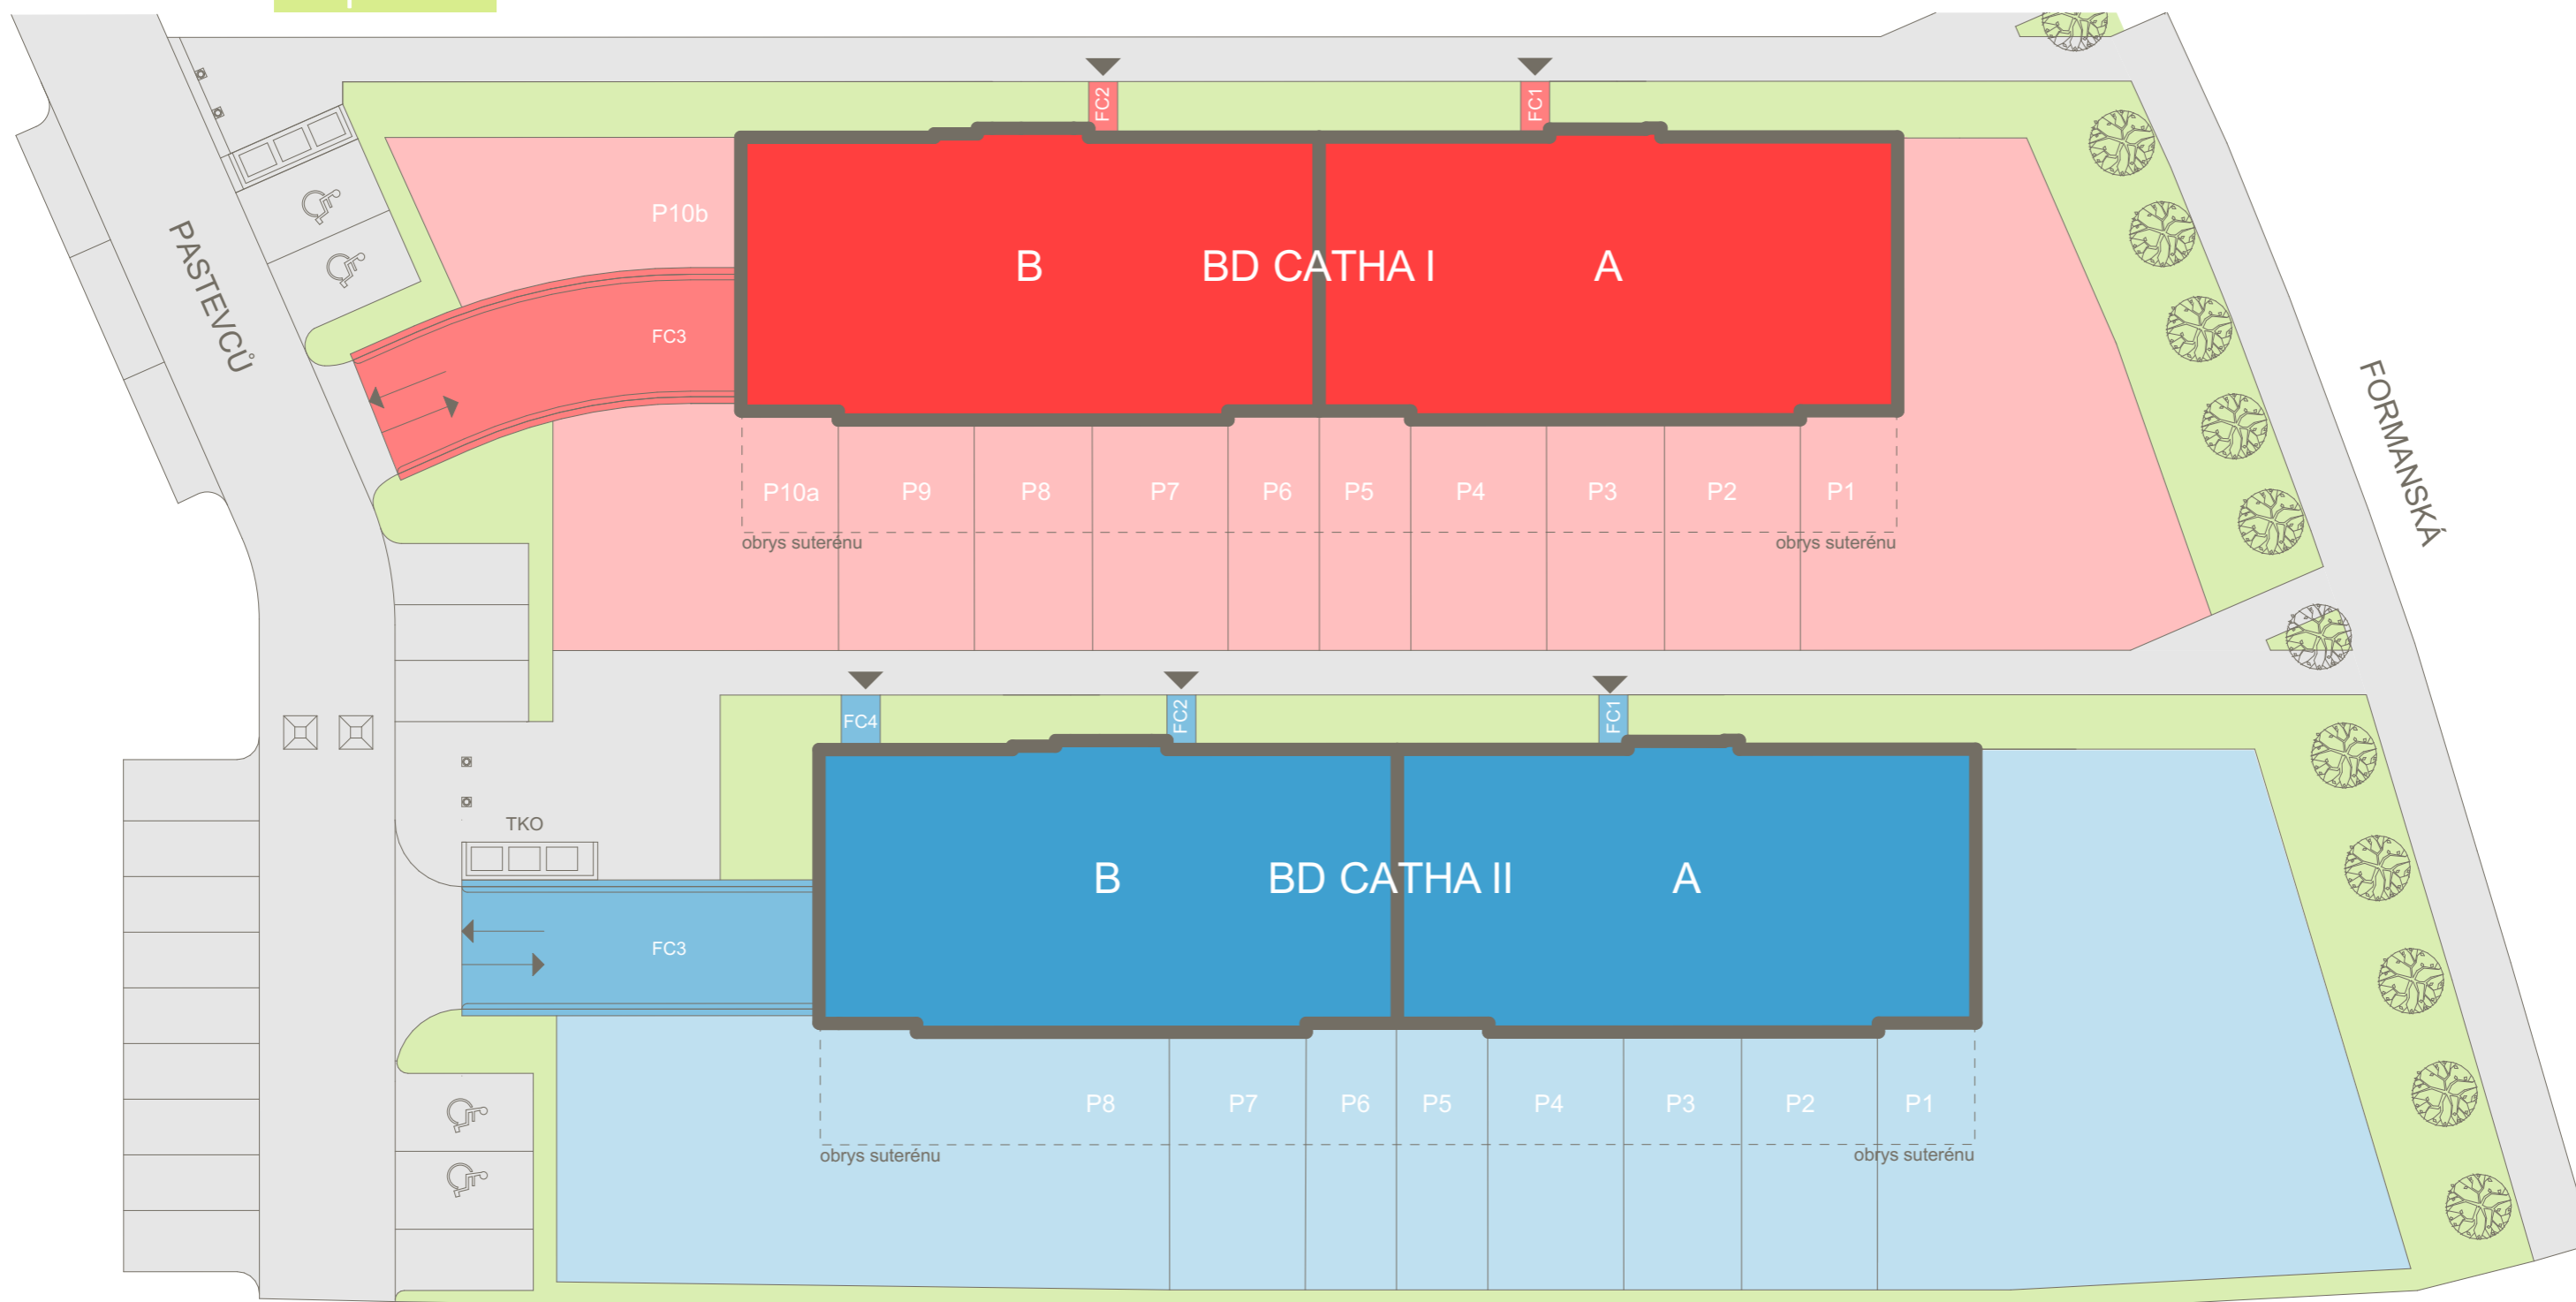

bytové domy CATHA I a CATHA II

Praha - Újezd, ulice PASTEVČŮ

SITUACE

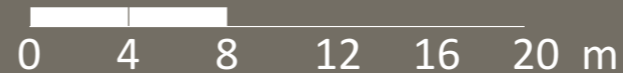

www.bytykaterinky.cz

SLÁDEK GROUP, a.s.
Jana Nohy 1441
256 01 Benešov

www.sladekgroup.cz
www.sgreality.cz