

POHLED NA DŮM



PODLAŽÍ


**4.NP**

DŮM

**D**

SEZNAM BYTŮ

OZNAČENÍ		PODLAHOVÁ PLOCHA	
11/D.4.1	2+KK	58,6 m <sup>2</sup>	
12/D.4.2	4+KK	88,1 m <sup>2</sup>	

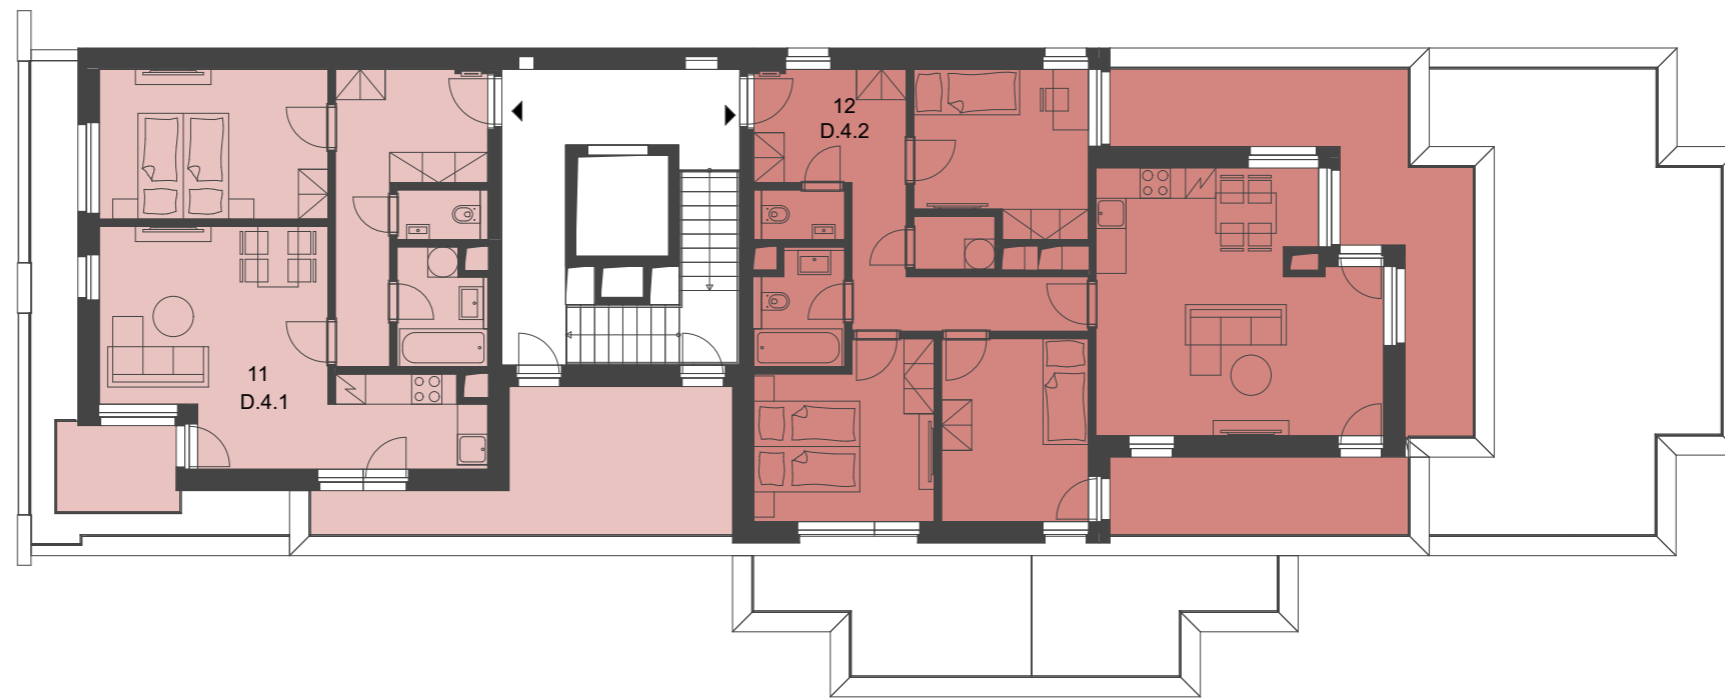

## REZIDENCE ZÁMECKÝ DVŮR

2. ETAPA  
BRANDÝS NAD LABEM

[www.rezidencezameckydvor.cz](http://www.rezidencezameckydvor.cz)

SLÁDEK GROUP, a.s.

Jana Nohy 1441  
256 01 Benešov

[www.sladekgroup.cz](http://www.sladekgroup.cz)  
[www.loretahomes.cz](http://www.loretahomes.cz)  
[www.sgreality.cz](http://www.sgreality.cz)



Vypočet podlahové plochy dle NARIŽENÍ VLÁDY č. 366/2013.

Zařizování jednotky je pouze ilustrativní a není součástí dodávky.  
Vybavení domu a jednotky je specifikováno  
v popisu standardu.

