

POHLED NA DŮM



PODLAŽÍ


2.NP

DŮM

E

SEZNAM BYTŮ

OZNAČENÍ		PODLAHOVÁ PLOCHA	
3/E1.2.1	2+KK	42,9 m ²	
4/E1.2.2	3+KK	79,3 m ²	
5/E1.2.3	4+KK	78,4 m ²	
13/E2.2.1	1+KK	34,9 m ²	
14/E2.2.2	1+KK	36,1 m ²	
15/E2.2.3	3+KK	79,9 m ²	
16/E2.2.4	1+KK	26,2 m ²	
17/E2.2.5	3+KK	69,7 m ²	
18/E2.2.6	2+KK	45,0 m ²	

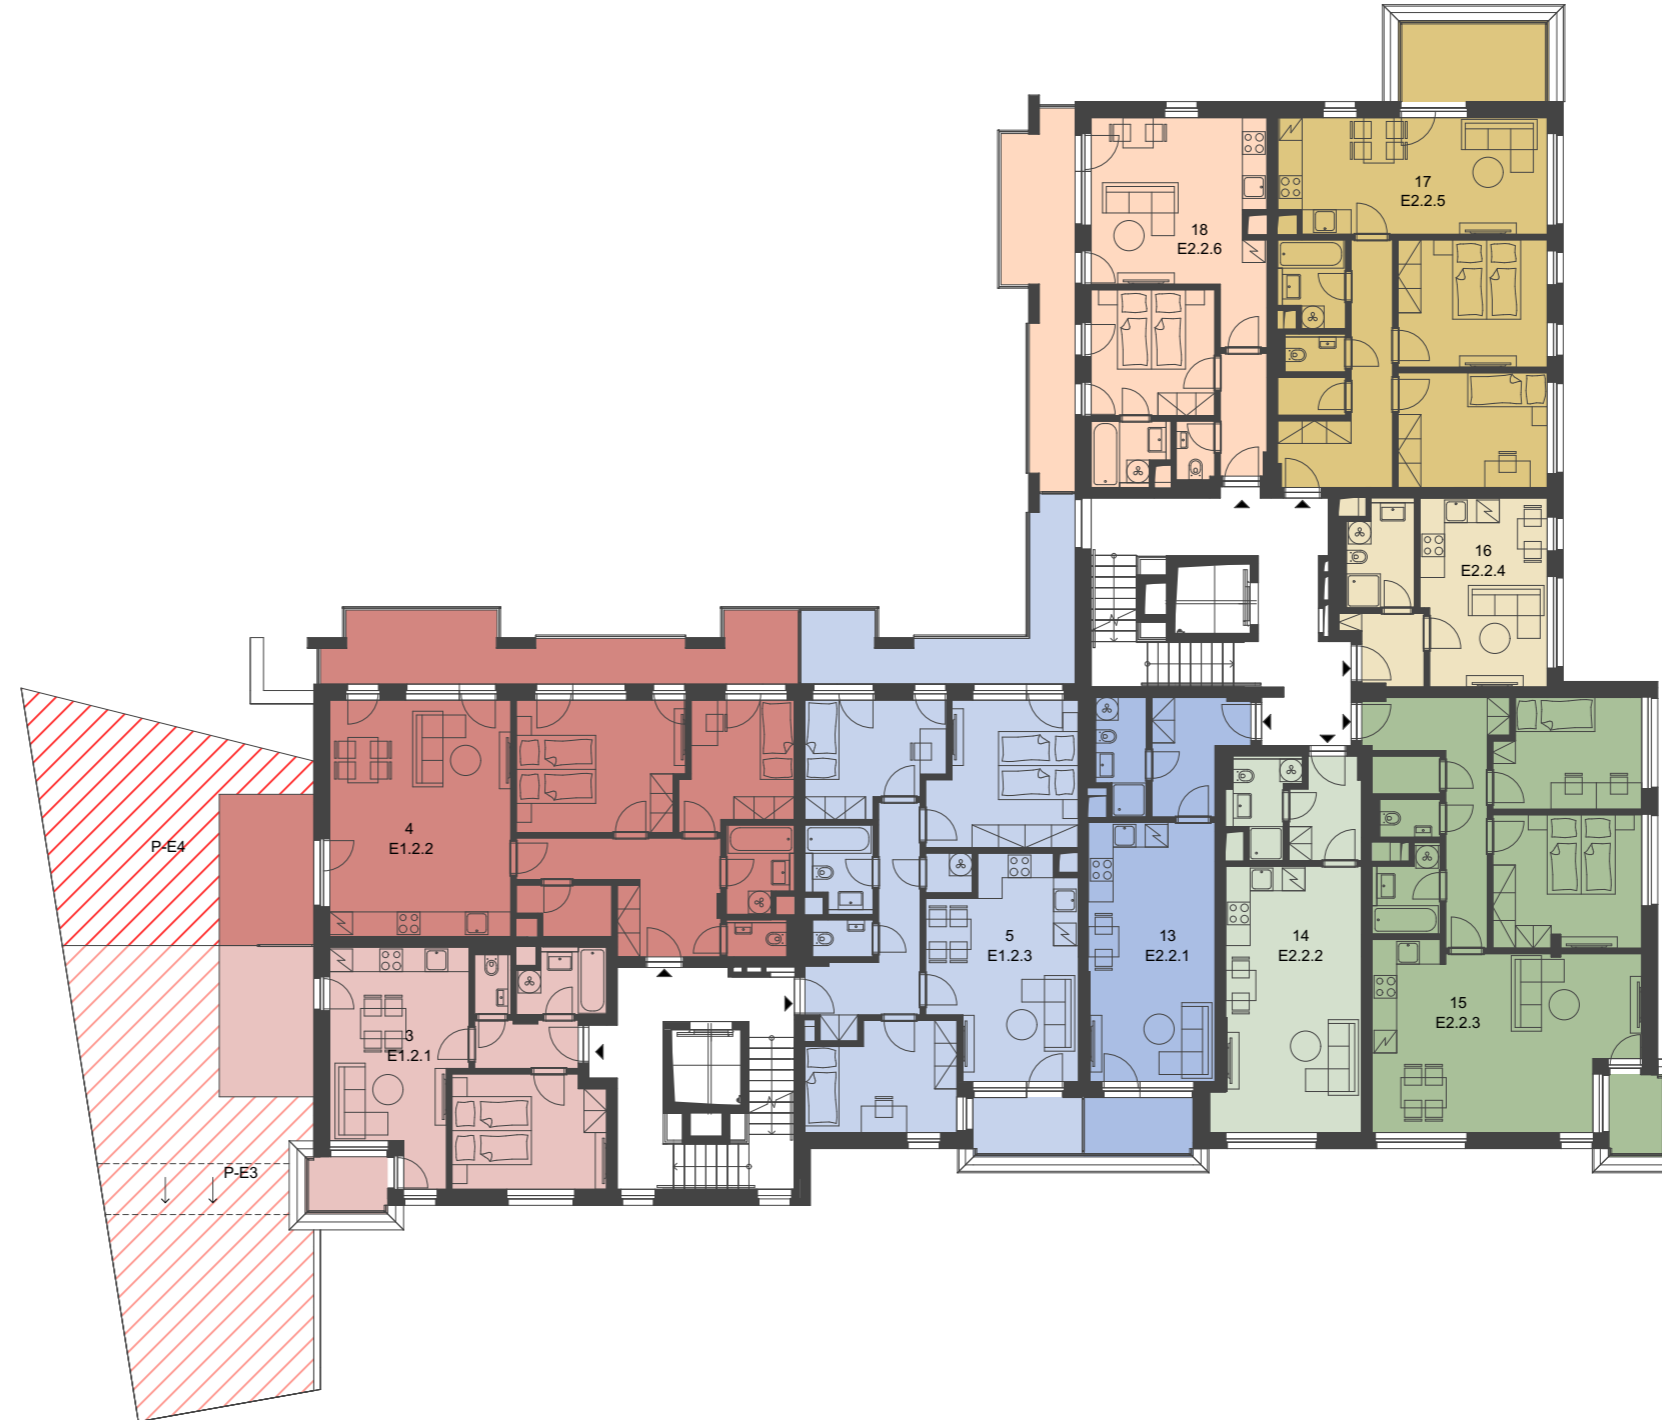

REZIDENCE ZÁMECKÝ DVŮR

2. ETAPA
BRANDÝS NAD LABEM

www.rezidencezameckydvor.cz

SLÁDEK GROUP, a.s.

Jana Nohy 1441
256 01 Benešov

www.sladekgroup.cz
www.loretahomes.cz
www.sgreality.cz



Vypočet podlahové plochy dle NARIŽENÍ VLÁDY č. 366/2013.

Zařizování jednotky je pouze ilustrativní a není součástí dodávky.
Vybavení domu a jednotky je specifikováno
v popisu standardu.

