


PARC. Č. 1265/1

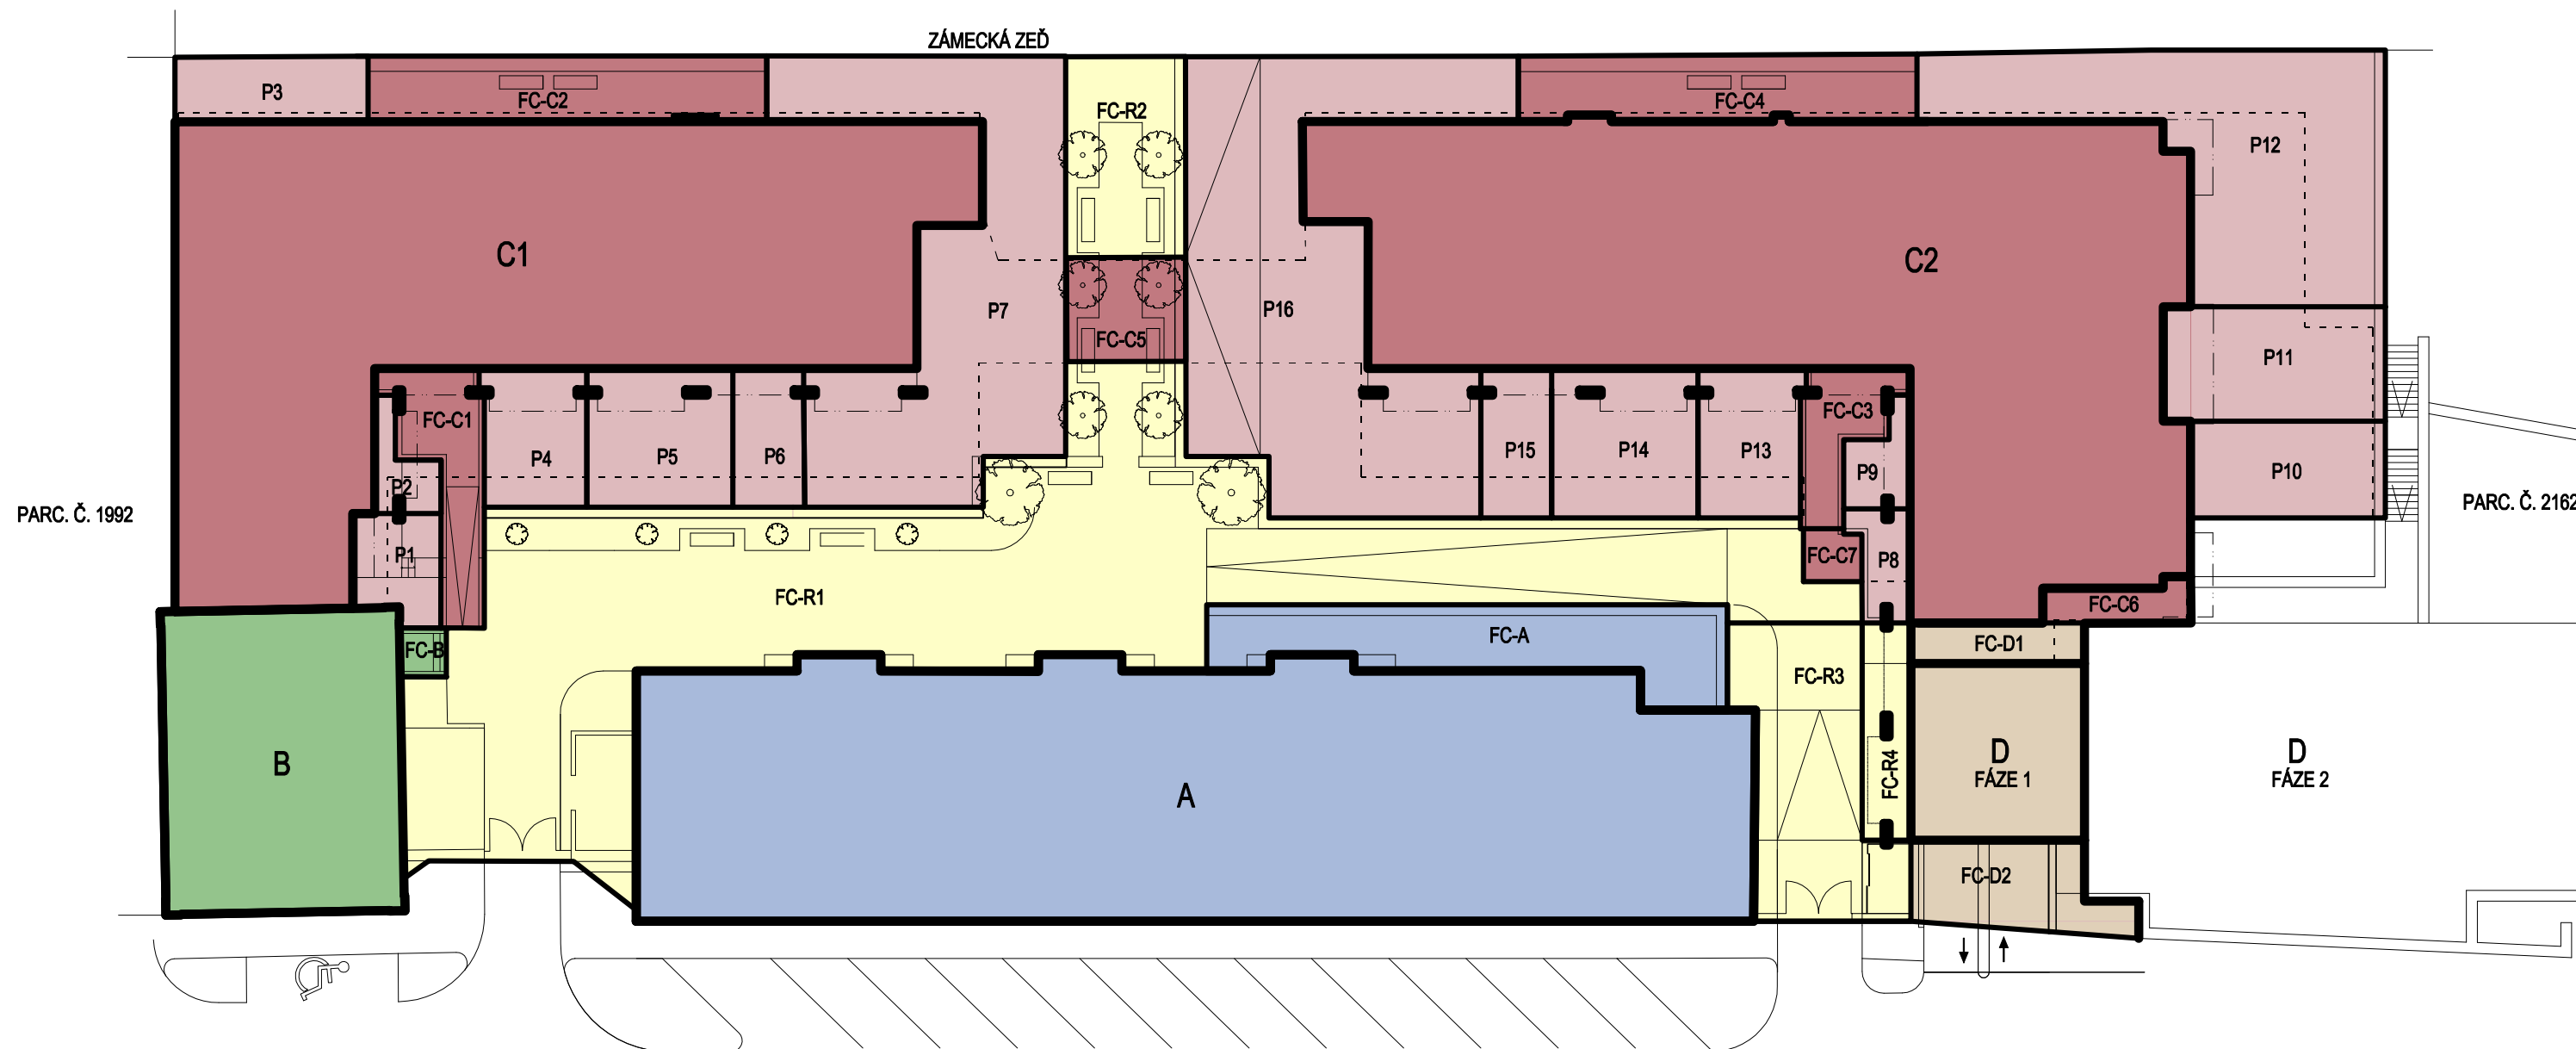

Pozemky a stavby, které náležejí k jednotlivým objektům:

k objektu A:

pozemek FC-A

oplocení mezi pozemkem FC-A a pozemky FC-R1 a FC-R3 a jiné stavby na pozemku se nacházející

k objektu B:

pozemek FC-B

stavby na pozemku se nacházející

k objektu C1-C2

pozemky FC-C1 až FC-C7, P1 až P16

oplocení mezi pozemkem FC-C1 a pozemky P1, P2 a P4

oplocení mezi pozemkem FC-C1 a pozemkem FC-R1

oplocení mezi pozemkem FC-C2 a pozemky P3 a P7

oplocení mezi pozemkem FC-C3 a pozemky P8, P9 a P13

oplocení mezi pozemkem FC-C4 a pozemky P12 a P16

oplocení mezi pozemkem FC-C5 a pozemky P7 a P16

oplocení mezi pozemkem P3 a pozemkem parc. č. 1992

oplocení mezi pozemky P10, P11 a P12 a pozemkem parc. č. 2162

oplocení mezi pozemkem P1 a pozemkem P2

oplocení mezi pozemkem P4 a pozemkem P5

oplocení mezi pozemkem P5 a pozemkem P6

oplocení mezi pozemkem P6 a pozemkem P7

oplocení mezi pozemkem P8 a pozemky P9, FC-R1 a FC-R4

oplocení mezi pozemkem P10 a pozemkem P11

oplocení mezi pozemkem P11 a pozemkem P12

oplocení mezi pozemkem P13 a pozemkem P14

oplocení mezi pozemkem P14 a pozemkem P15

oplocení mezi pozemkem P15 a pozemkem P16

a jiné stavby oplocení na pozemcích se nacházející

k objektu D:

pozemky FC-D1 a FC-D2

oplocení mezi pozemkem FC-D2 a Pozemkem FC-R3

Pozemky a stavby, které náležejí do přidatného spoluvlastnictví:

1) **pozemky:** FC-R1, FC-R2, FC-R3 a FC-R4

2) **stavby:** objekt pro nádoby na komunální odpad, oplocení dle odstavce 3 a jiné stavby než oplocení na uvedených pozemcích

3) **oplocení:** mezi pozemkem FC-R1 a pozemky P4, P5, P6, P7, P13, P14, P15, P16 a parc. č. 1293/1

mezi pozemkem FC-R2 a pozemky P7 a P16

mezi pozemkem FC-R3 a pozemkem parc. č. 1293/1

PARC. Č. 1293/1



REZIDENCE ZÁMECKÝ DVŮR

1. ETAPA

BRANDÝS NAD LABEM

www.rezidencezameckydvor.cz

SLÁDEK GROUP, a.s.

Jana Nohy 1441
258 01 Benešov

www.sladekgroup.cz
www.loretahomes.cz
www.sgreality.cz